

Beethovenlaan 77
Den Haag
2e Verdieping
H = 2,67m




Deze plattegronden zijn met de grootste zorg samengesteld en dienen ter indicatie.
Er kunnen geen rechten aan worden ontleend.
© Vastgoedsupport.com



Beethovenlaan 77
Den Haag
Berging
H = 2,19m

1.84 m

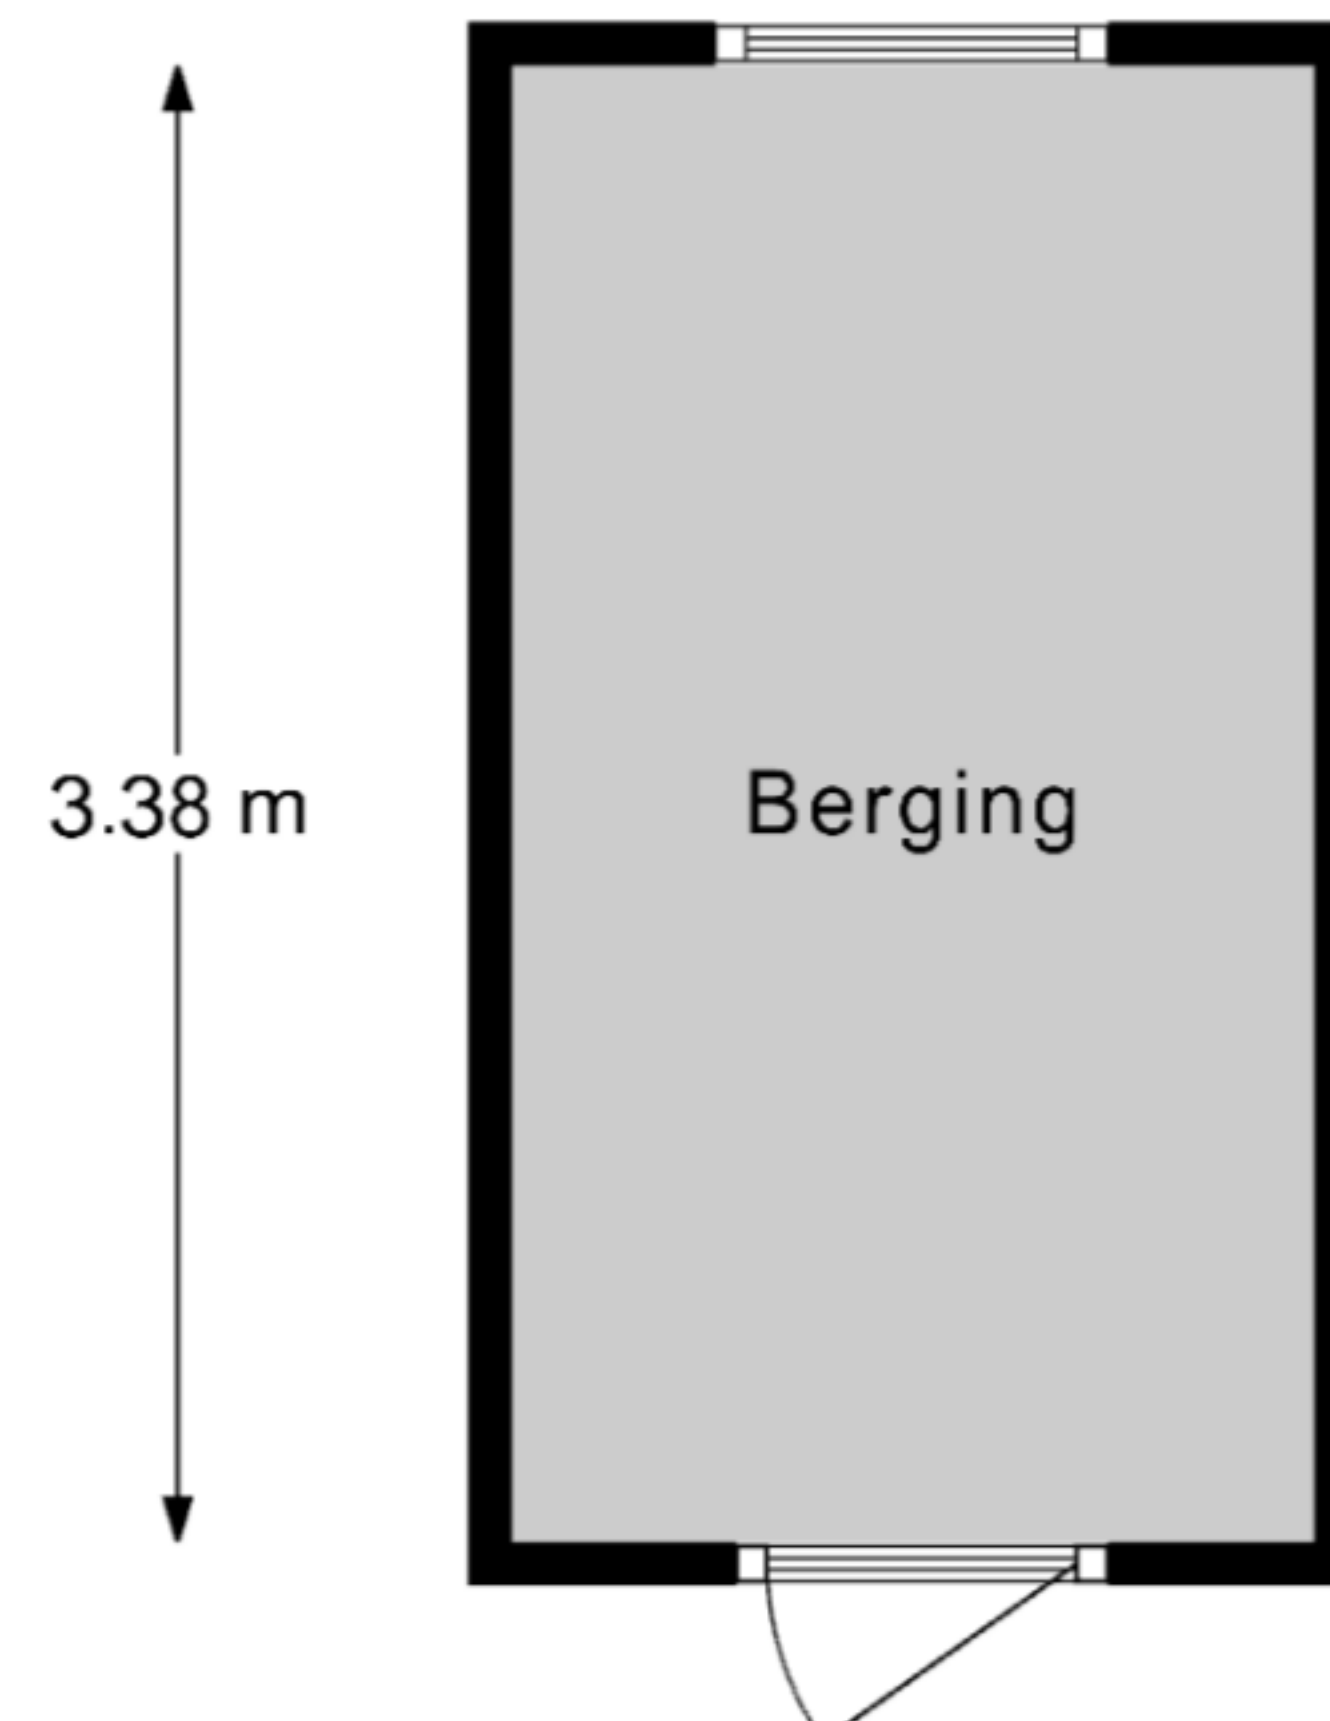

Deze plattegronden zijn met de grootste zorg samengesteld en dienen ter indicatie.
Er kunnen geen rechten aan worden ontleend.
© Vastgoedsupport.com